


PROYECTO TERRAZAS ALTO PENCAHUE

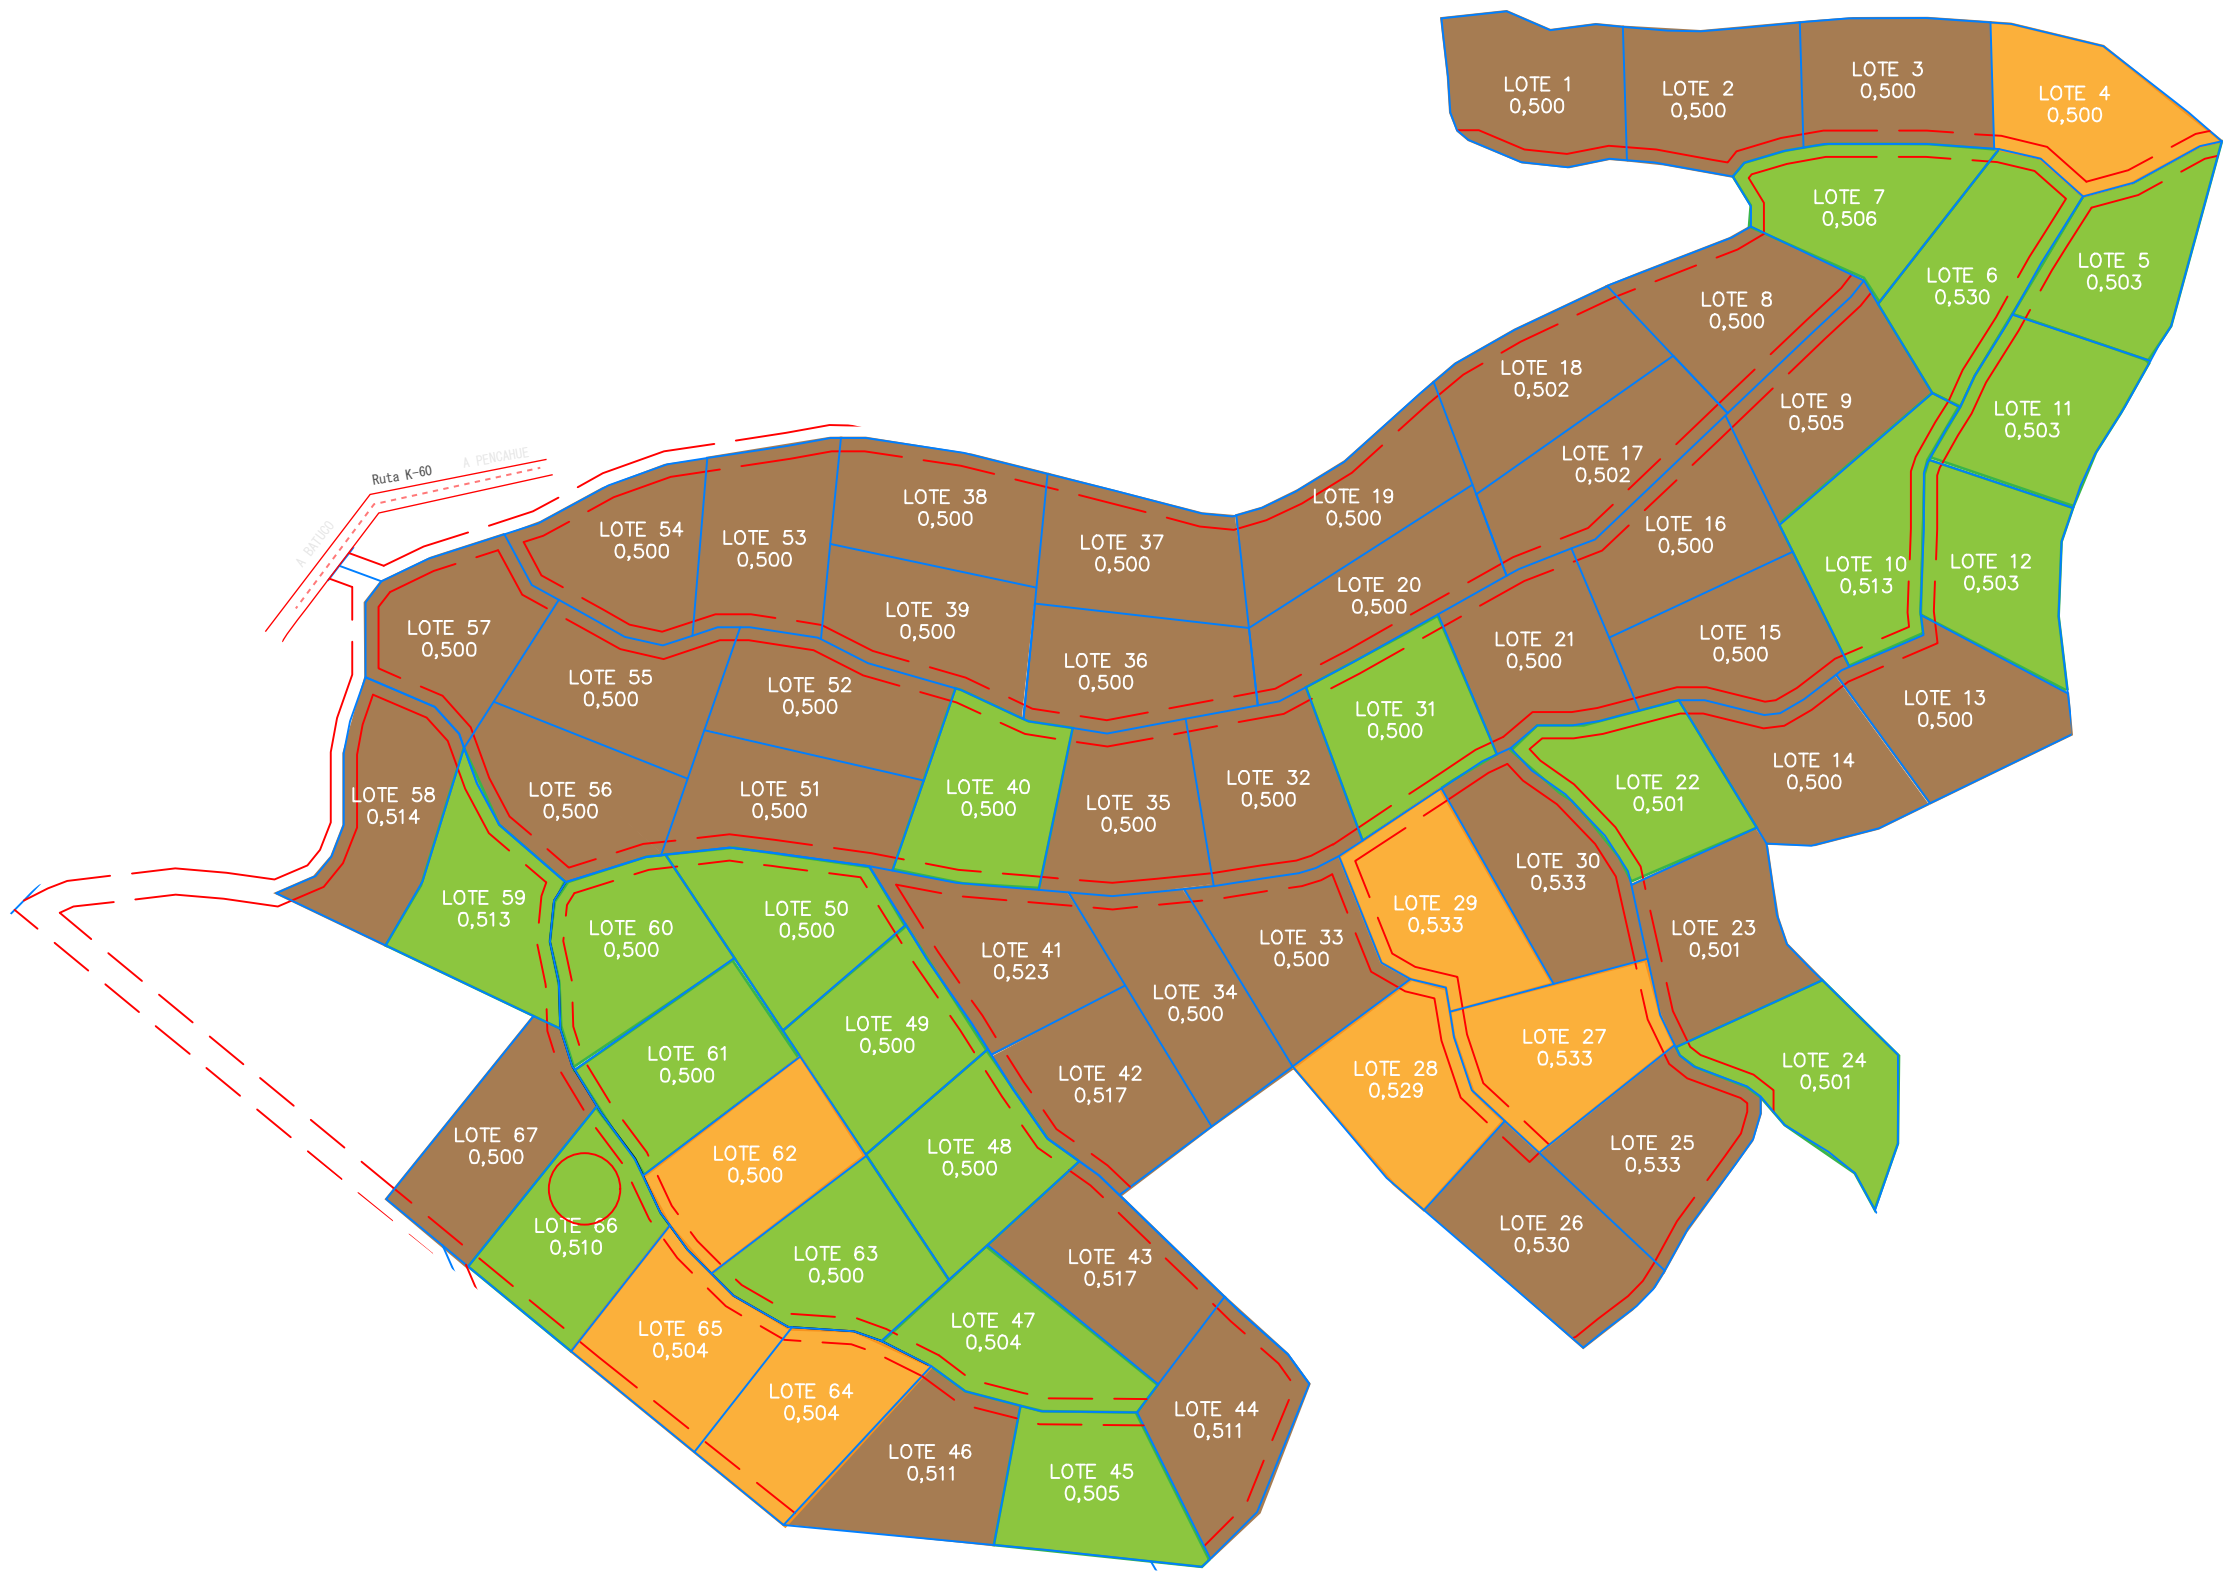

CATEGORÍA

STANDARD [14.990.000 - 19.990.000]

PLUS [20.000.000 - 24.990.000]

PREMIUM [25.000.000 - 30.000.000]

PLANO DE UBICACION

LEYENDA

	Camino Publico
	Superficie Retante
	Acueducto
	Servidumbre

ESCALA: 1:4000